

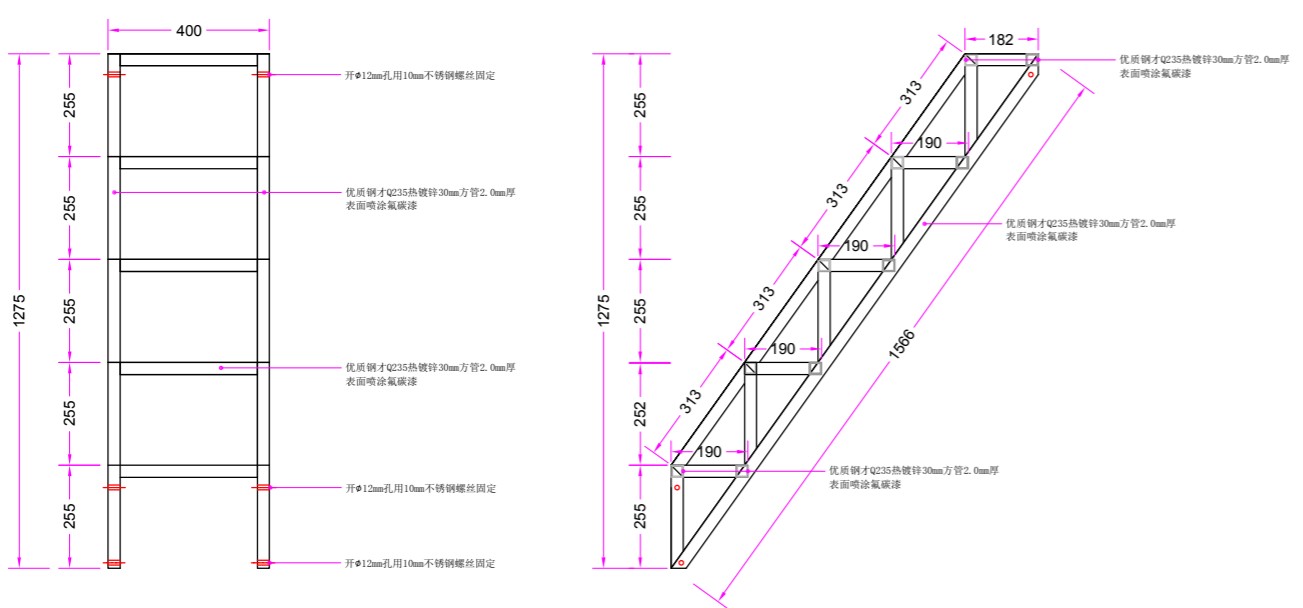


罪犯上下床改加装楼梯图

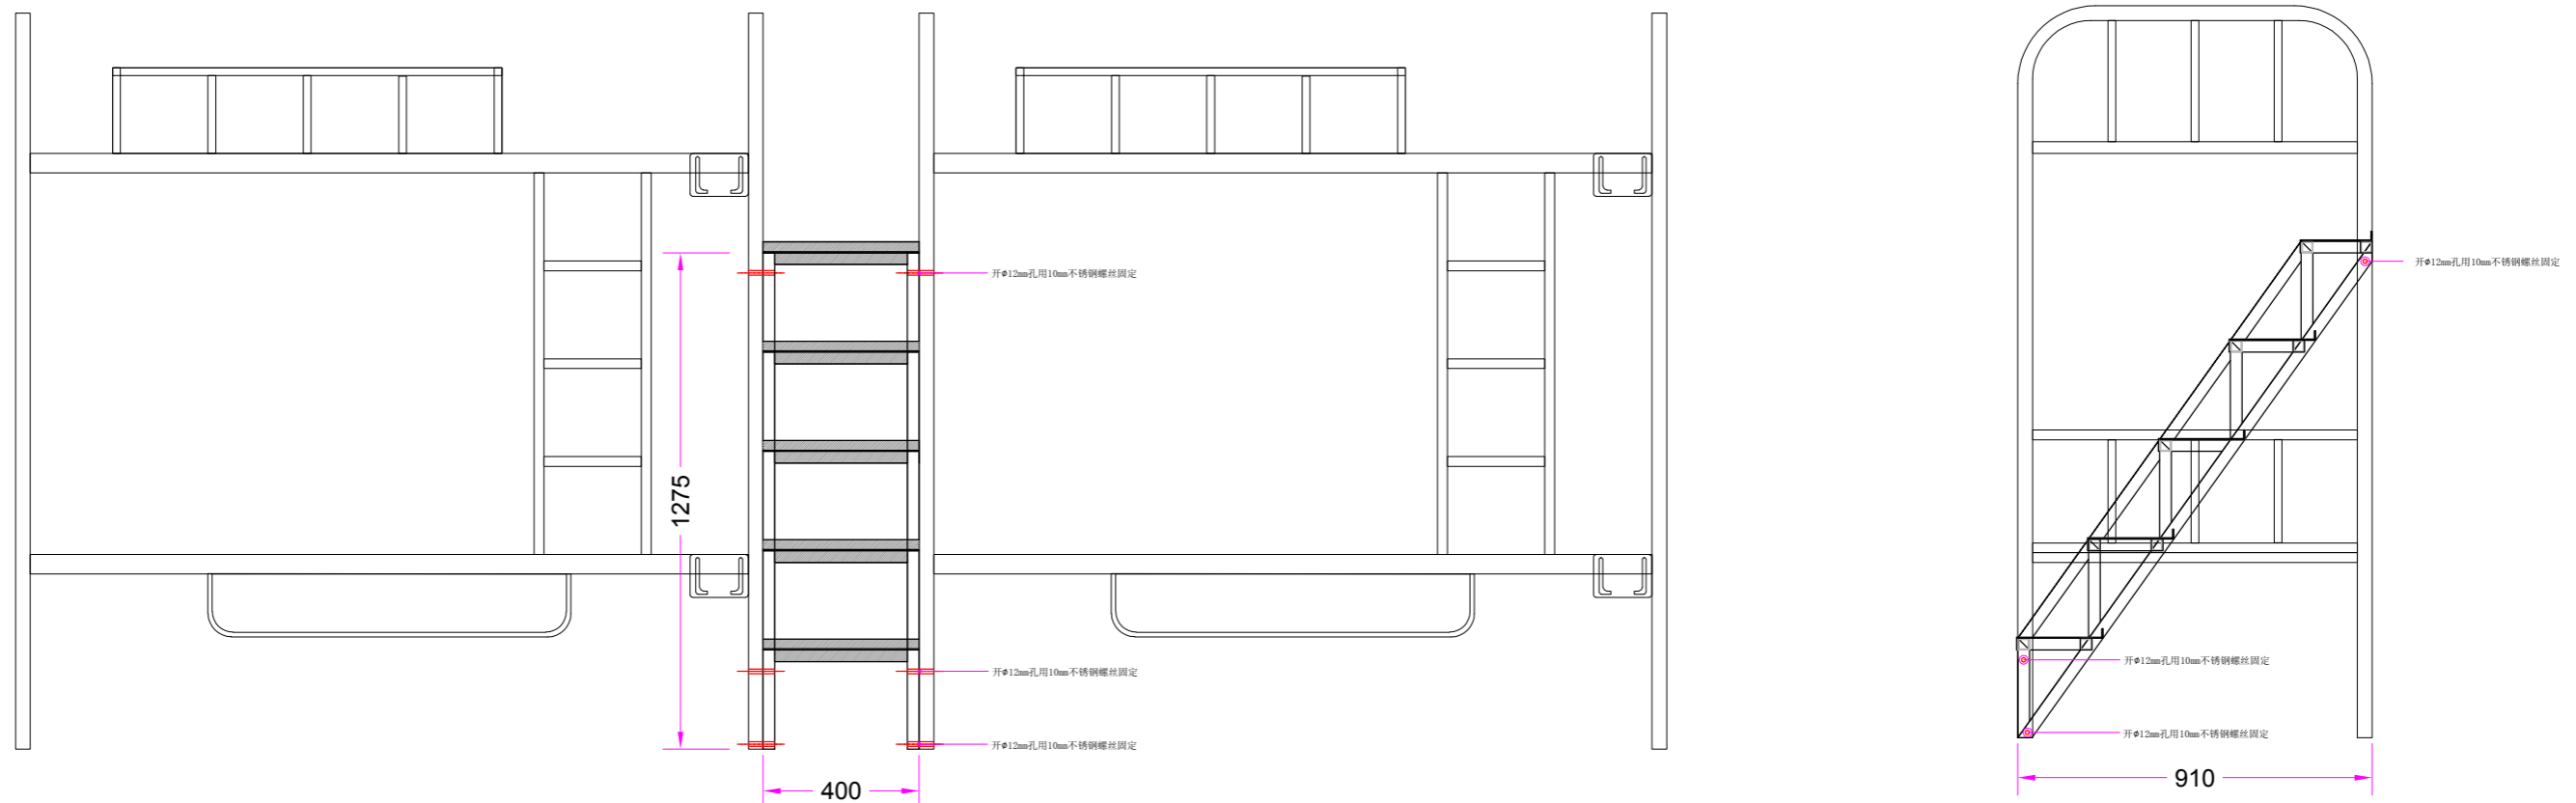

罪犯上下床改加装楼梯骨架图

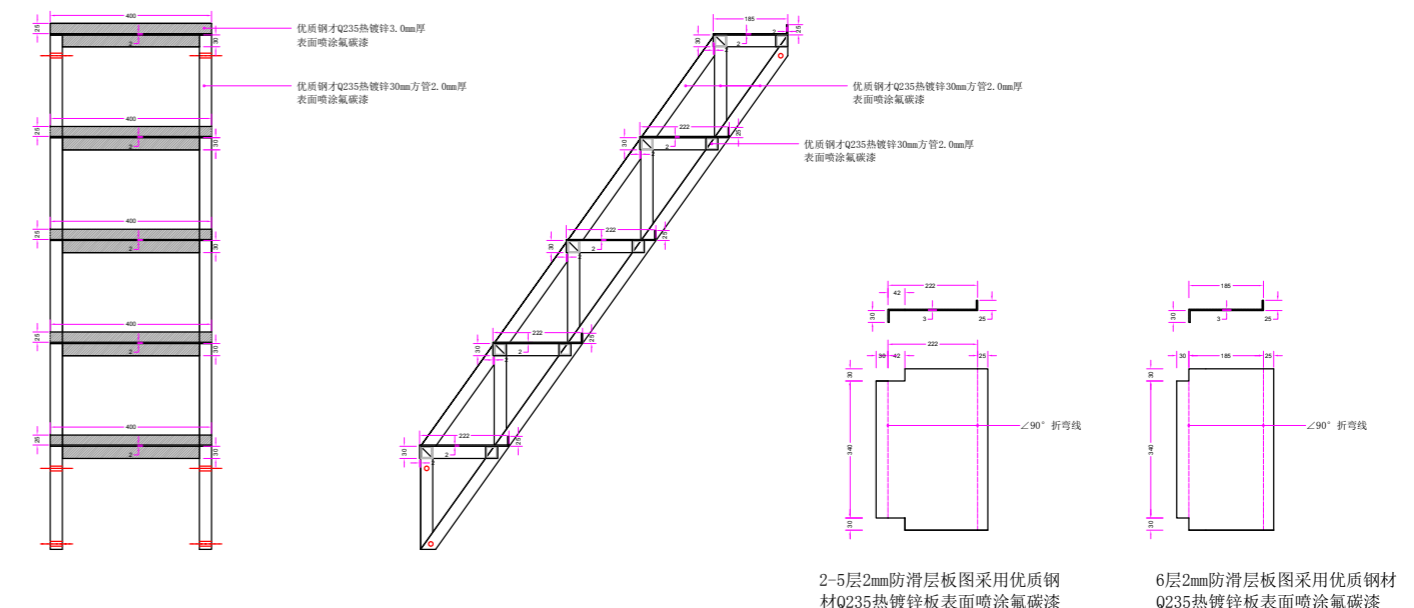

罪犯上下床改加装楼梯防滑层板图