


# 六、七监区绿化方案平面图

此方案采用较为规则的形状进行搭配造景，并且对种植区进行颜色的区分，丰富景观，增强视觉冲击力。

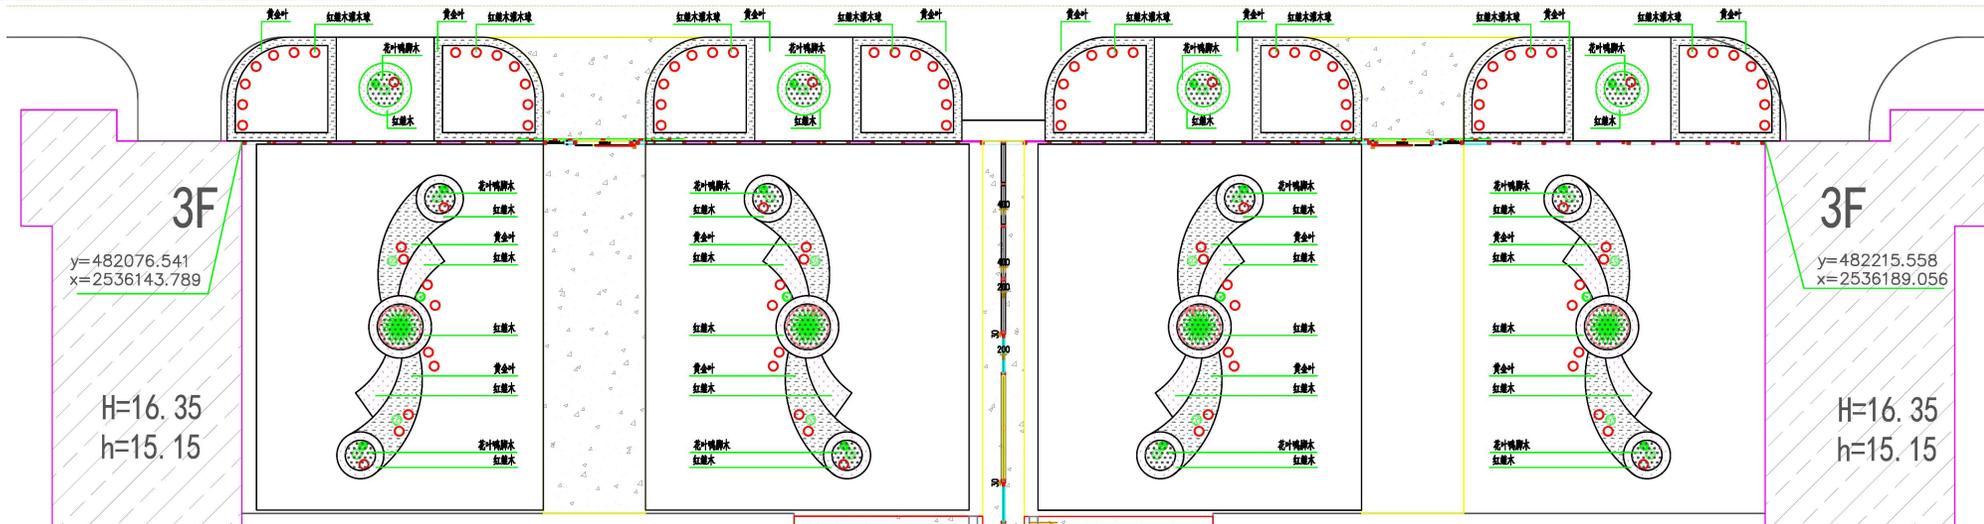

植物统计表			
植物名称	植物图例	单位	数量
红继木球		株	100
黄金叶球		株	4
灰莉球		株	20
米兰球		株	12
美丽异木棉		株	4
红继木(地被)		M2	268.28
黄金叶(地被)		M2	455.44
花叶鸭脚木(地被)		M2	97.16
草皮		M2	3559.52

